


## RILIEVO DELLA CONSISTENZA

Unita immobiliare:  
Via del Babuino 107 int.7 \_ROMA  
Pianò Quarto \_ Fg.471 part.45 sub 506

Superficie Utile	143,45 mq
Superficie Commerciale	184,55 mq
Superficie Utile Lorda	151,25 mq
Superficie Utile compresa della murature interne	
Superfici Accessorie	0 mq
Superficie da raguagliare al 30% fino a 25mq e a 10% restante	
<b>Consistenza sup. ponderata</b>	<b>151,25 mq</b>
Superficie ai fini del calcolo del canone d'affitto	

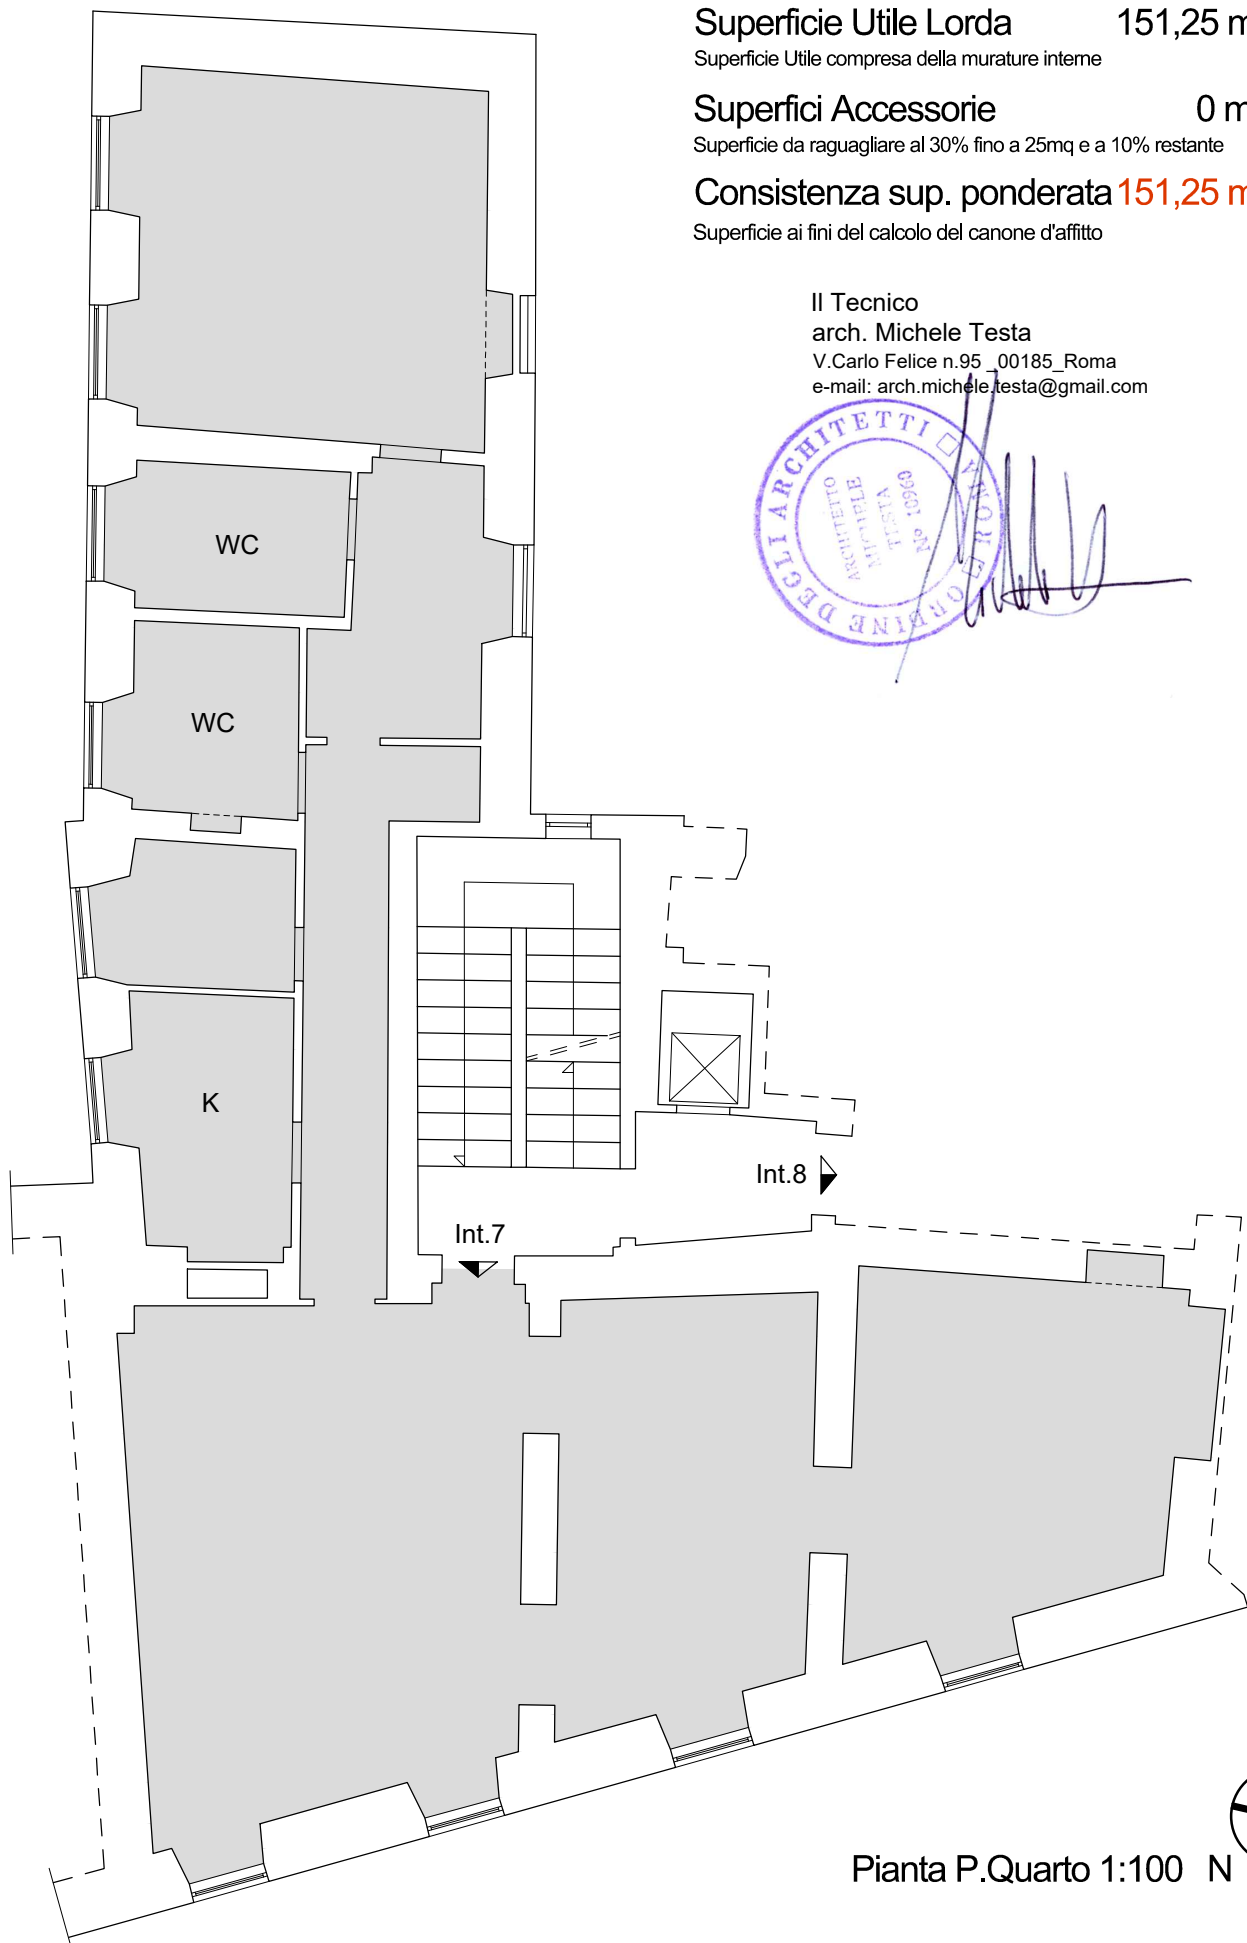

Il Tecnico  
arch. Michele Testa  
V. Carlo Felice n.95 \_00185\_Roma  
e-mail: arch.michele.testa@gmail.com

