




Unità immobiliare:
Via del Babuino 107 int.8 _00187 ROMA
Piano Quarto int. 8
Fg.471 part.45 sub 10:

Il Tecnico
arch. Michele Testa
V. Carlo Felice n.95 _00185_Roma
e-mail: arch.michele.testa@gmail.com



RILIEVO DELLA CONSISTENZA

Superficie Utile	149,81 mq
Superficie Commerciale	199,04 mq
Superficie Utile Lorda	166,10 mq
Superfici Accessorie	0 mq
Superficie da ragguagliare al 30 % in quanto pertinenza comunicante	
Consistenza sup. ponderata	166,10
Superficie ai fini del calcolo del canone d'affitto	

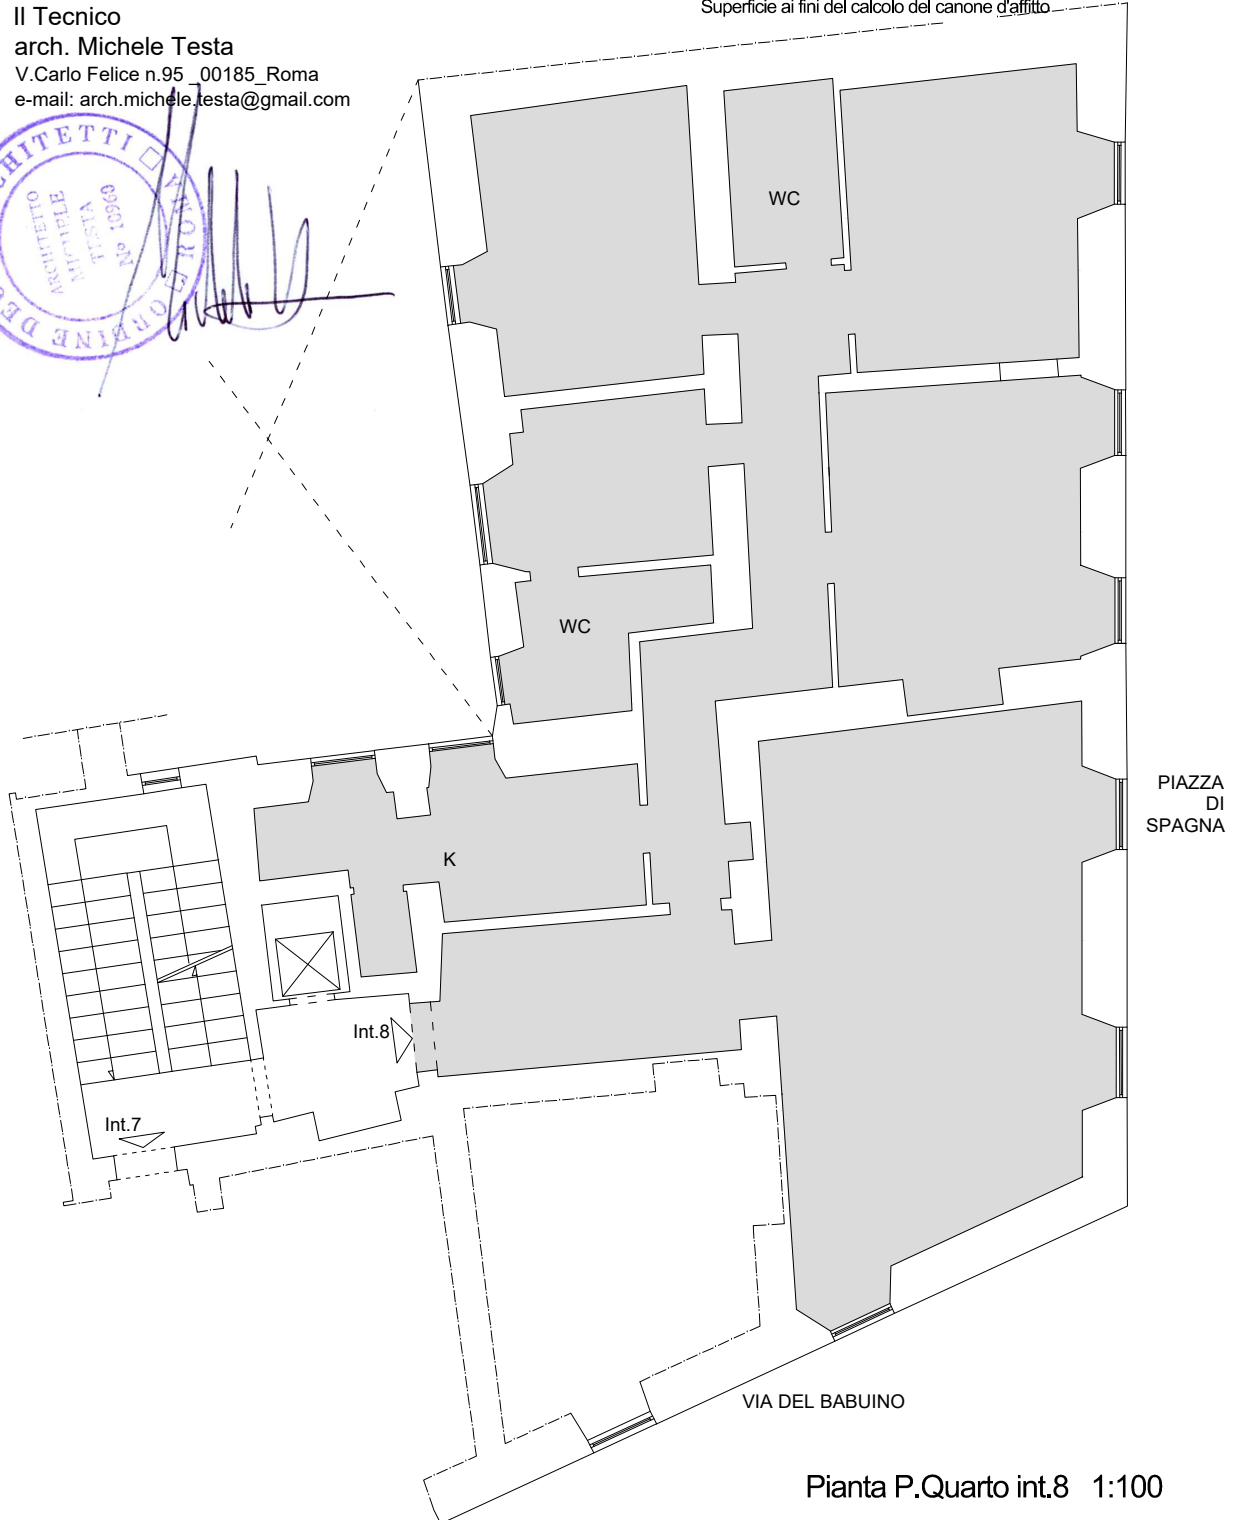

Pianta P.Quarto int.8 1:100