



Unità immobiliare:
Via del Babuino 107_00187 ROMA
Piano Quinto int. 9
Fg.471 part.45 sub 11:

Il Tecnico
arch. Michele Testa
V. Carlo Felice n.95_00185_Roma
e-mail: arch.michele.testa@gmail.com




RILIEVO DELLA CONSISTENZA

Superficie Utile	140,86 mq
Superficie Commerciale	192,66 mq
Superficie Utile Lorda	150,37 mq
Superfici Accessorie	0 mq

Superficie da raguagliare al 30 % in quanto pertinenza comunicante

Consistenza sup. ponderata 150,37 mq
Superficie ai fini del calcolo del canone d'affitto

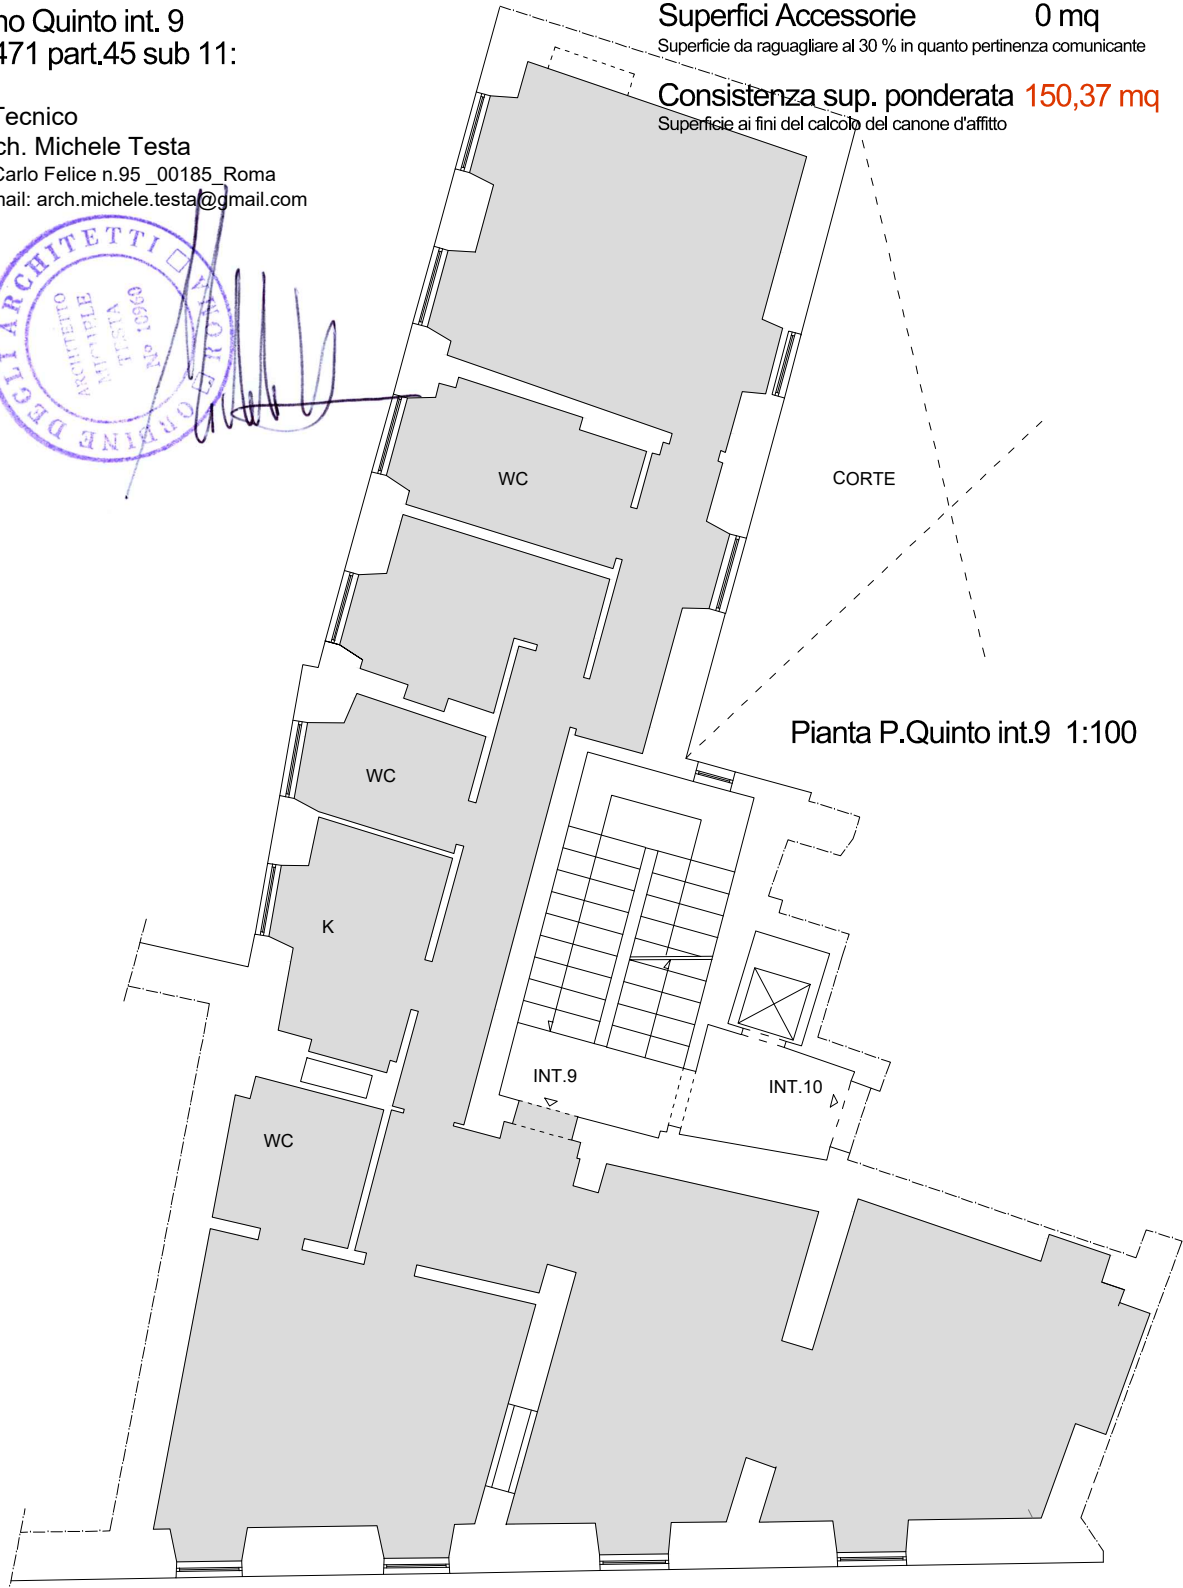

Pianta P.Quinto int.9 1:100